


DETAL DOCIEPLENIA

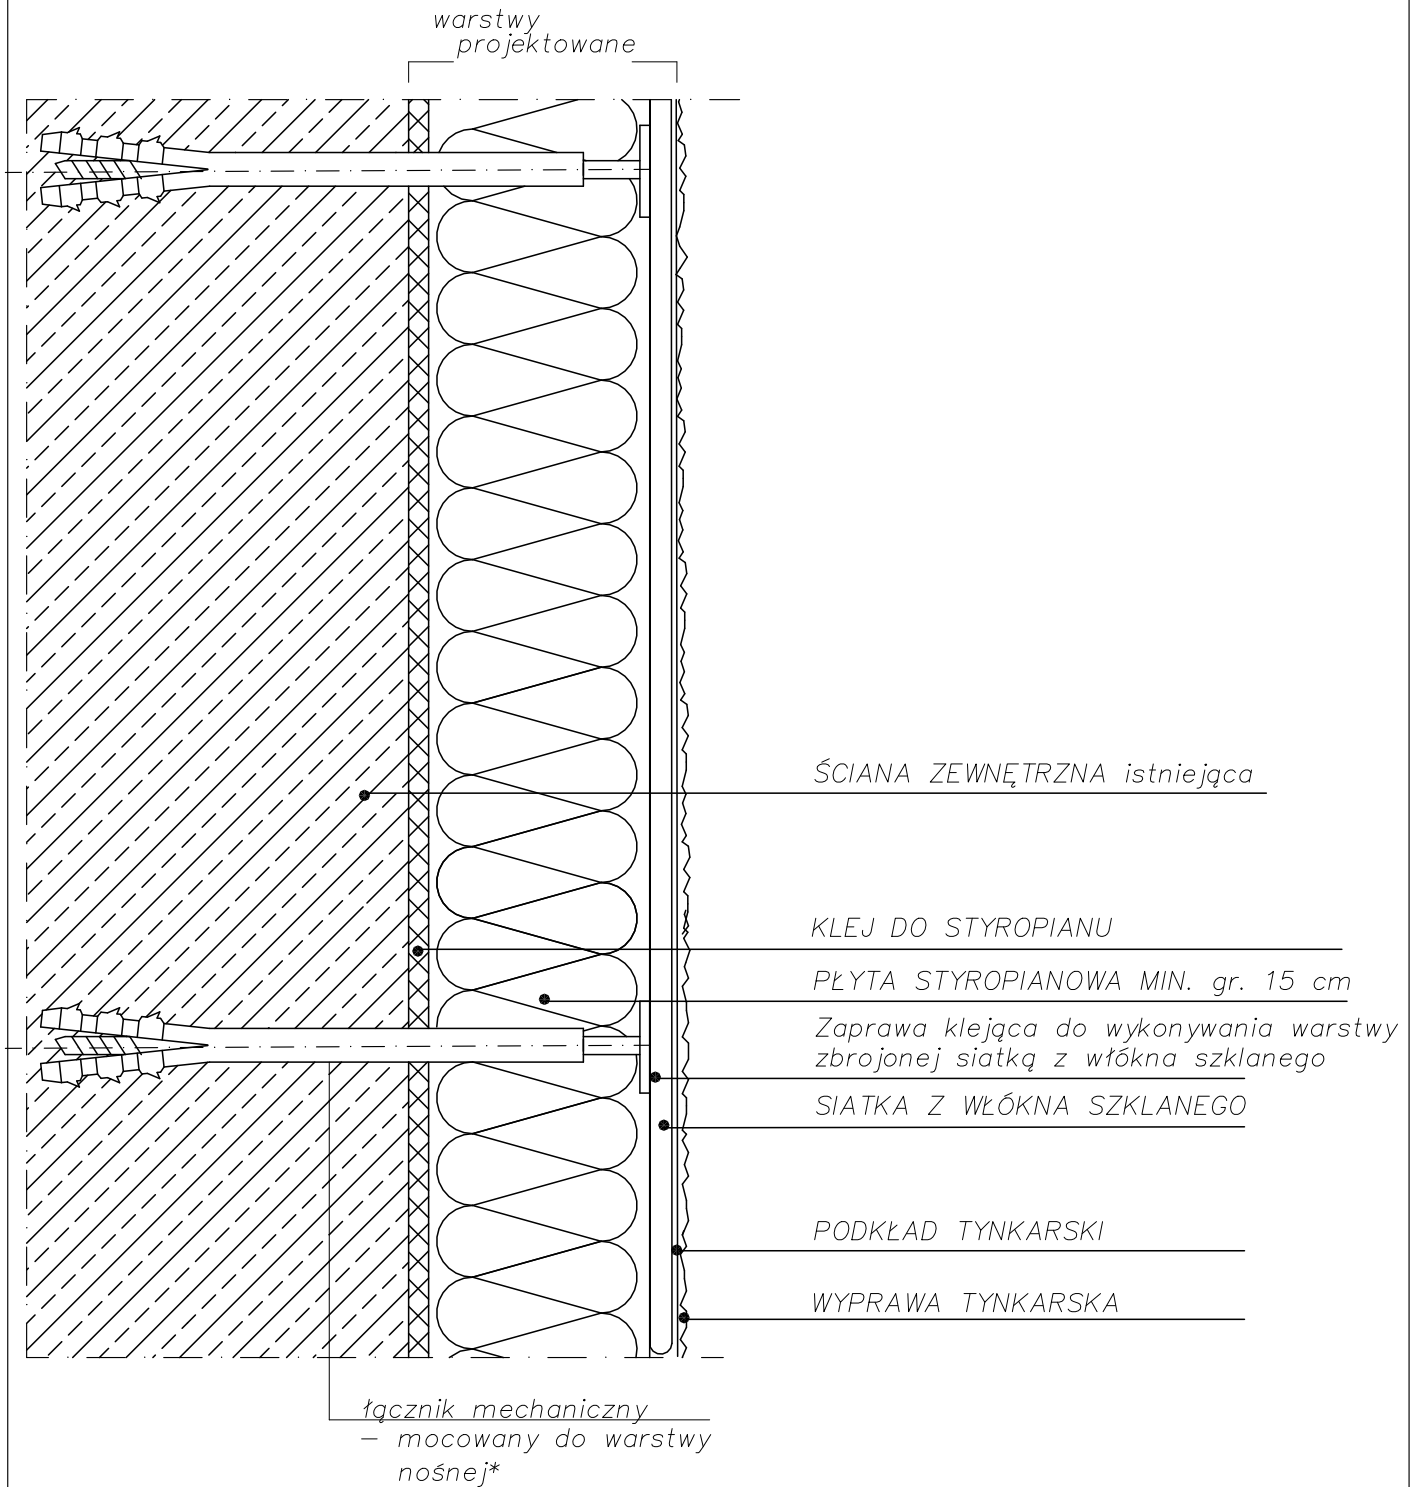

* wymiary łącznika dopasowywane na miejscu po uprzedniej inwentaryzacji oraz sklasyfikowaniu podłoża (warstwy nośnej)

DOCIEPLENIE ŚCIANY ZEWNĘTRZNEJ SZCZYTOWEJ W BUDYNKU MIESZKALNYM WIELORODZINNYM		
TYTUŁ RYSUNKU: Detal docieplenia – przekrój		
PROJEKTANT:	mgr inż. arch. Jolanta Kotowska	PODPIS:
nr uprawnień:	upr. bud. 28/PD00K/2018	
SKALA:	DATA SPORZĄDZENIA: 20.02.2023 r.	NR RYSUNKU: 3