


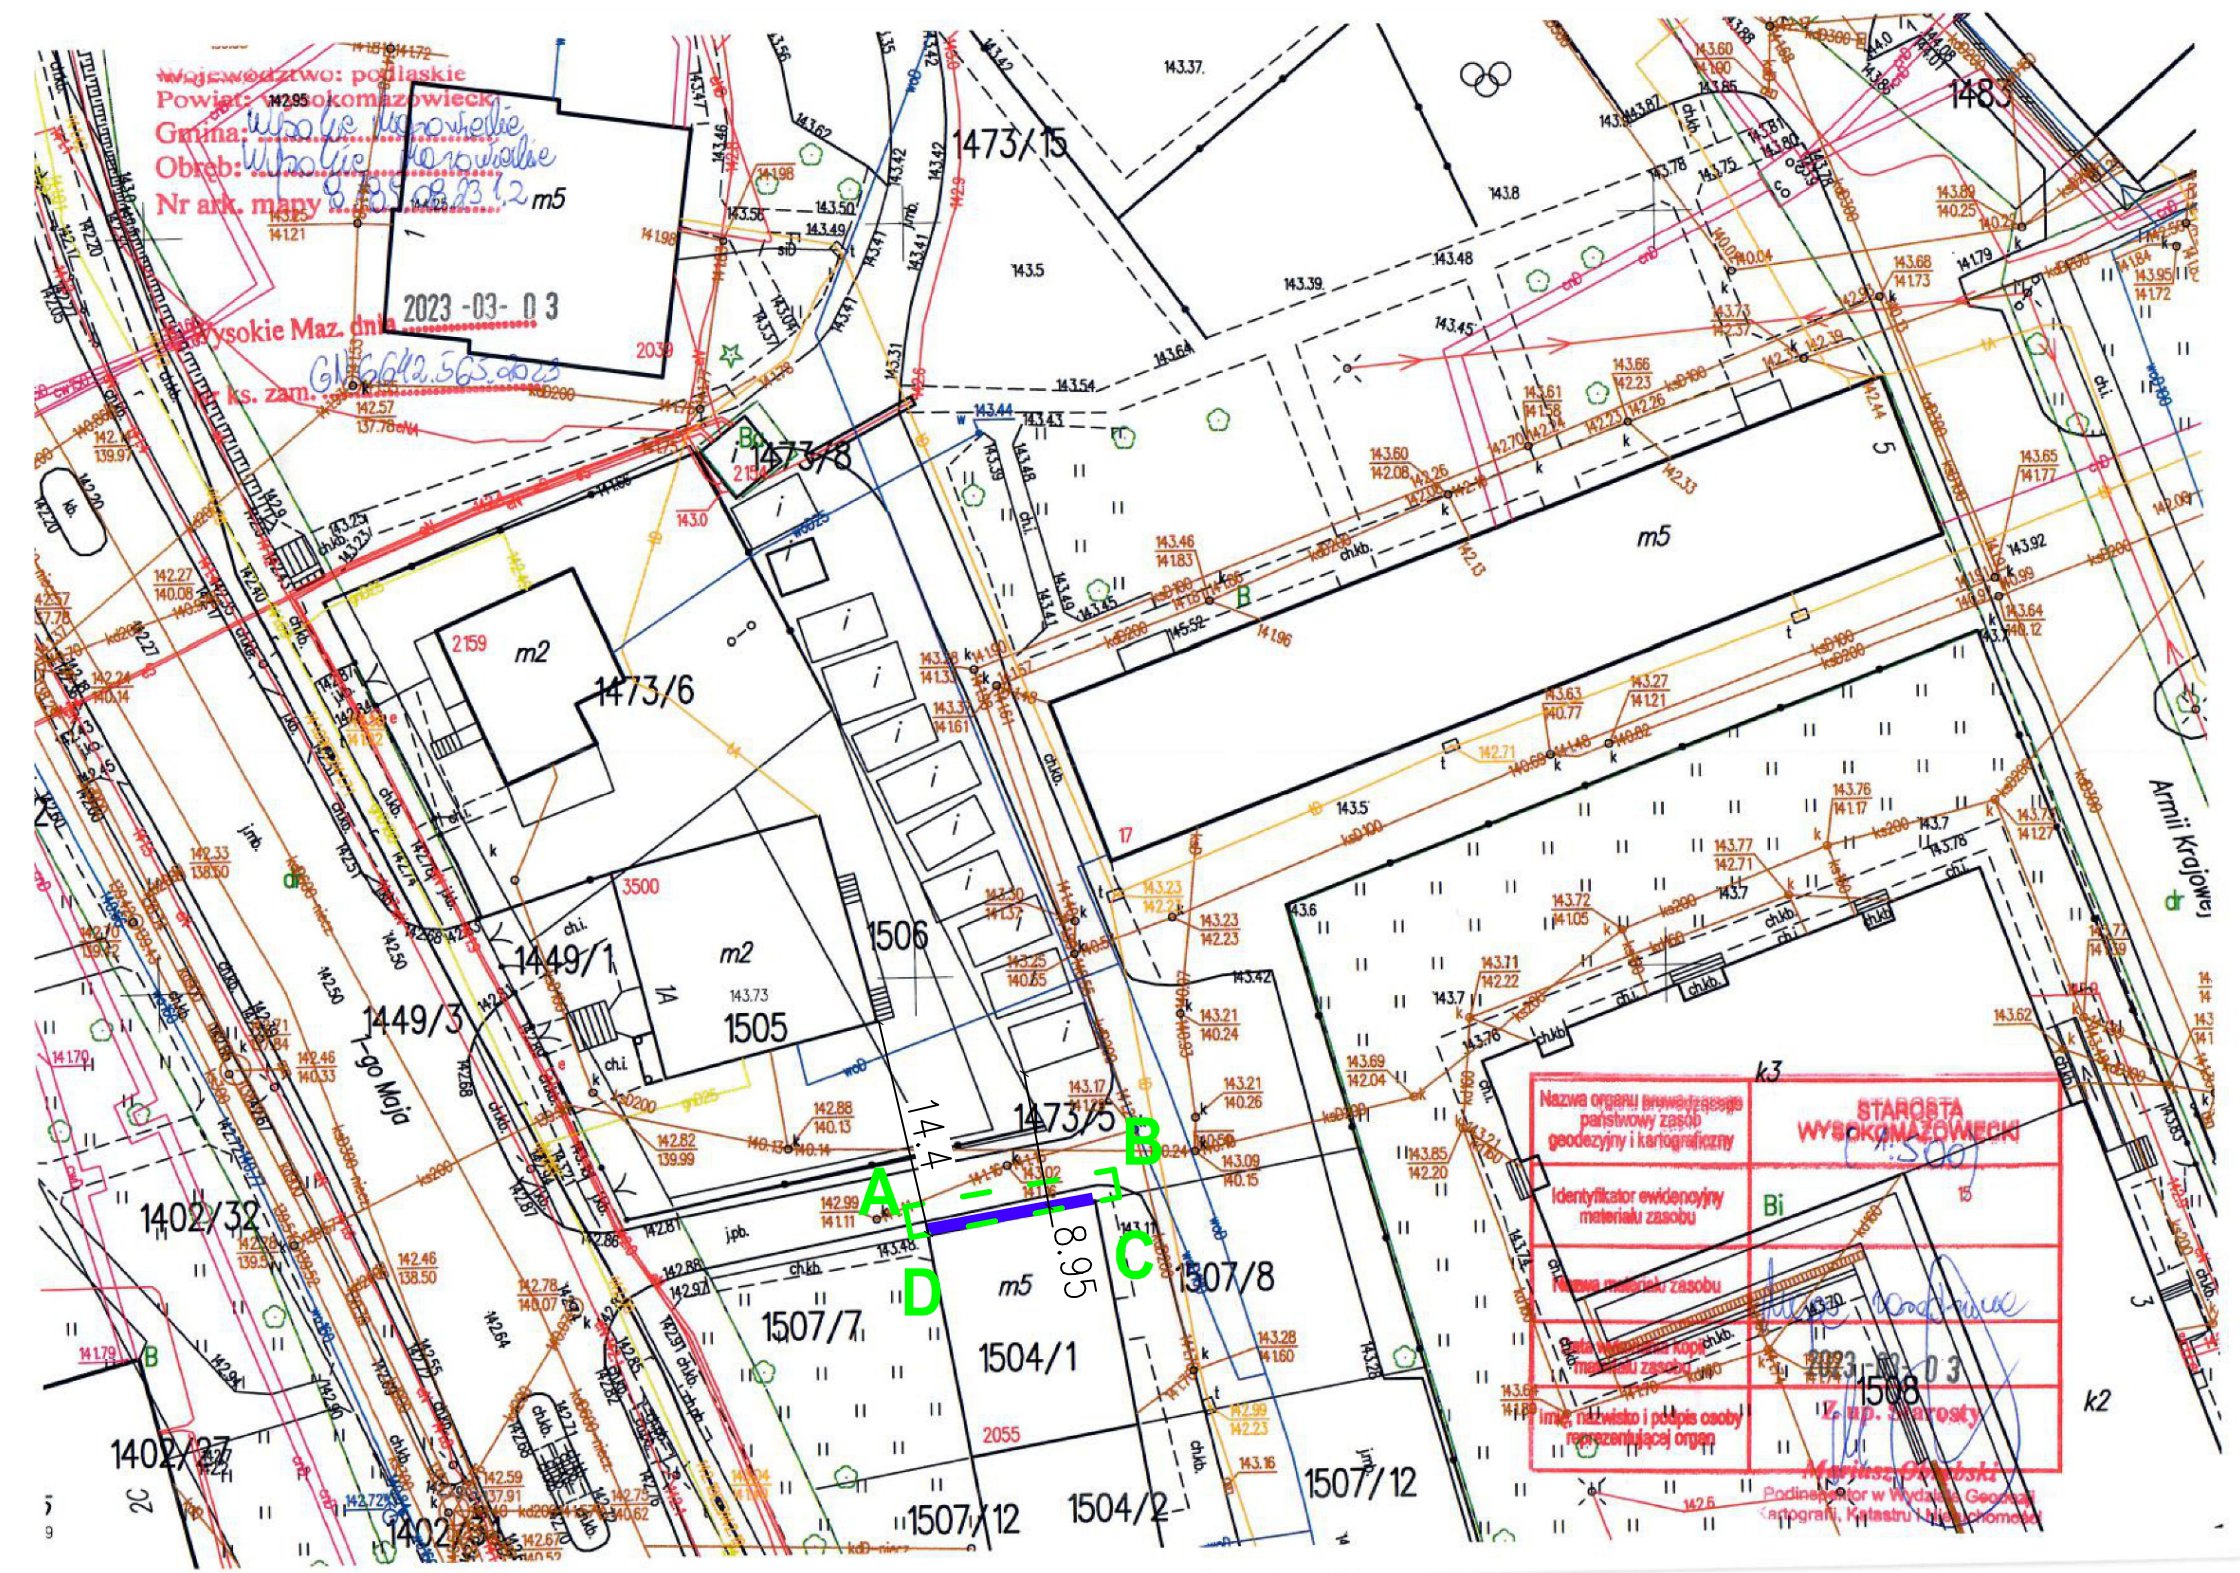

Nazwa organu prowadzącego państwowy zasób geodezyjny i kartograficzny		STAROSTA WYSOKOMAZOWIECKI	
Identyfikator ewidencyjny materiału zasobu		Bi	
Nazwa materiału zasobu		k3	
Data wydania kopii		2023-03-03	
Imię, nazwisko i podpis osoby reprezentującej organ		Z. up. Starosta	

DOCIEPLENIE ŚCIANY ZEWNĘTRZNEJ SZCZYTOWEJ W BUDYNKU MIESZKALNYM WIELORODZINNYM			
TYTUŁ RYSUNKU: PLAN SYTUACYJNY			
PROJEKTANT:	mgr inż. arch. Jolanta Kotowska	PODPIS:	
nr uprawnień:	upr. bud. 28/PDOOK/2018		
SKALA:	1:500	DATA SPORZĄDZENIA:	20.02.2023 r.
			NR RYSUNKU: 1