


PROFIL PODŁUŻNY - PRZYŁĄCZE KANALIZACJI SANITARNEJ

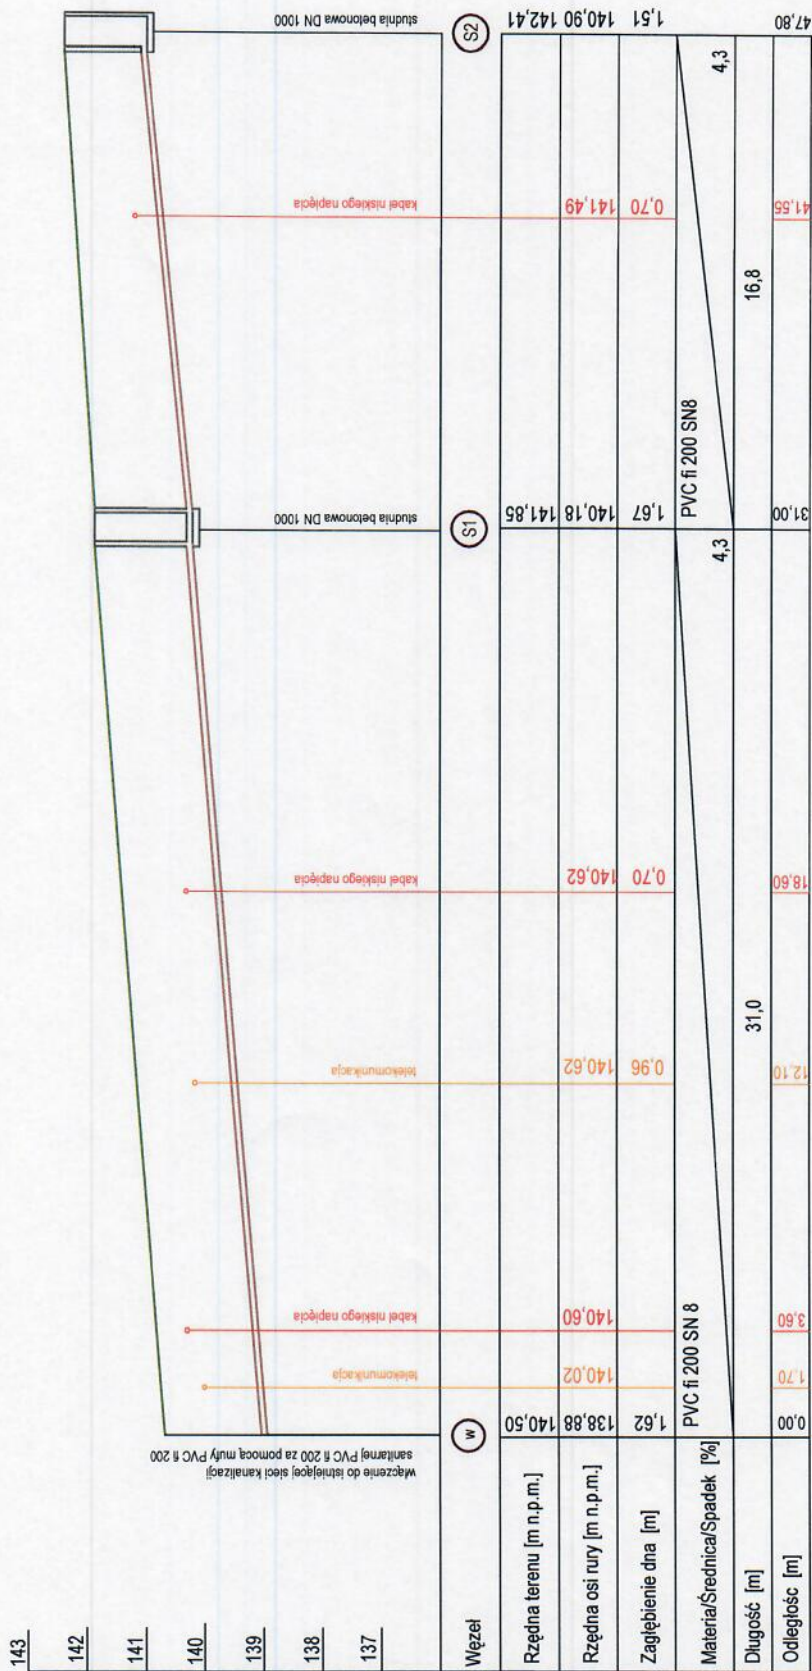

Meir
Sala Y: 1:100
Skala X 1:200

FIRMA "BUD-KAR" Zbigniew Karwowski
18-200 Wysokie Mazowieckie, ul. Kopernika 2
tel. 502 646 144, e-mail: zbkarwowski@poczta.onet.pl

OBIEKT: Budowa przyłącza kanalizacji sanitarnej i przebudowa wewnętrznej sieci kanalizacji sanitarnej do budynków mieszkalnych wielorodzinnych przy ul. Długiej 57A i przy ul. Długiej 57, dz. nr 1402/27
18-200 Wysokie Mazowieckie

TEMAT: Profil podłużny - przyłącze kanalizacji sanitarnej

WYSOKIE MAZOWIECKIE 11-12-2025 r	NR RYSUNKU: 4	STRONA: 11
----------------------------------	---------------	------------

NUMER UPRAWNIENI: Łom. 30/89	PROJEKTANT: mgr inż. Zbigniew Karwowski PDL/BO/1992/02	PODDS. mgr inż. Zbigniew Karwowski Jpr. b.c. Łom. 30/89
------------------------------	-----------------------------------------------------------	-------------------------------------------------------------------

PROFIL PODŁUŻNY WEWNĘTRZNA SIĘĆ KANALIZACJI
SANITARNEJ - WŁĄCZENIA DO BUDYNKU

143

142

141

140



139

138

137

Węzeł


Rzędna terenu [m n.p.m.]	
Rzędna osi rury [m n.p.m.]	
Zagłębienie dna [m]	
Materiał/Srednica/Spadek [%]	
Długość [m]	
Odległość [m]	
Kąta załamania [°]	

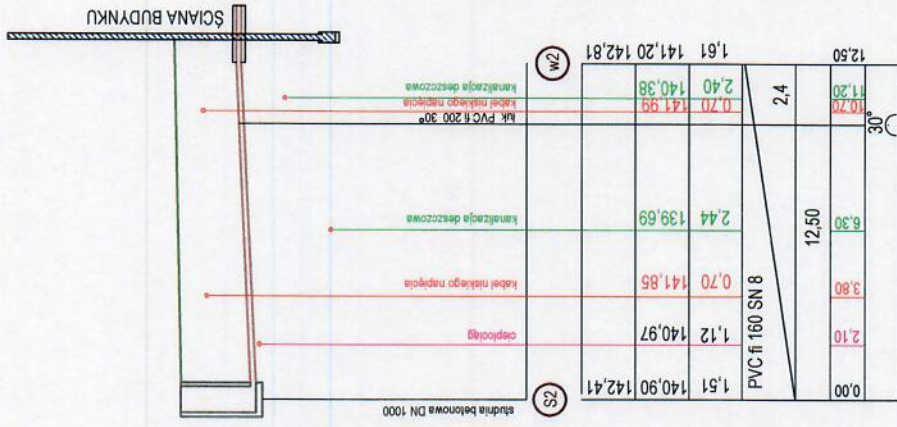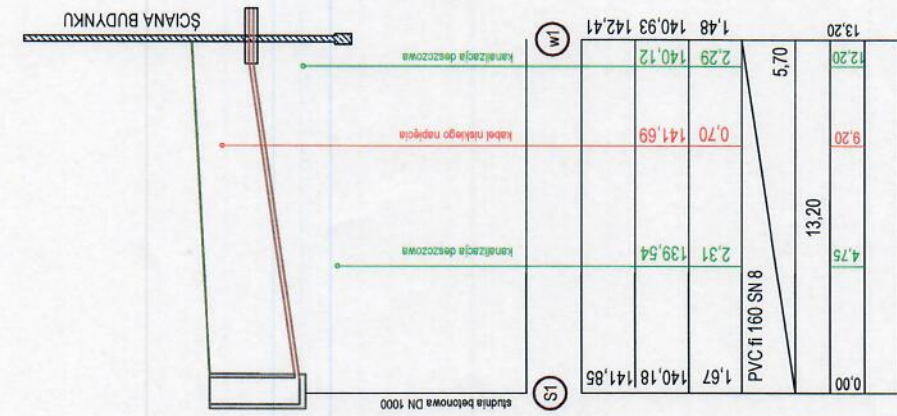

Meir
Sala Y: 1:100
Skala X 1:200


FIRMA "BUD-KAR" Zbigniew Karwowski 18-200 Wysokie Mazowieckie, ul. Kopernika 2 tel. 502 646 144, e-mail: zbkarwowski@poczta.onet.pl		
OBIEKT: Budowa przyłączy kanalizacji sanitarnej i przebudowa wewnętrznej sieci kanalizacji sanitarnej do budynków mieszkalnych wielorodzinnych przy ul. Długiej 57A i przy ul. Długiej 57, dz. nr 1402/27 18-200 Wysokie Mazowieckie		
TEMAT: Profil podłużny wewnętrzna sieć kanalizacji sanitarnej - - włączenia do budynku		
WYSOKIE MAZOWIECKIE 11-12-2025 r.	NR RYSUNKU: 5	STRONA: 12
NUMER UPRAWNIEN: PDU/BO/1992/02 Łom. 30/89	PROJEKTANT: mgr inż. Zbigniew Karwowski Upr. bud. nr Łom. 30/89	PODPIS: <i>Zbigniew Karwowski</i>

SCHEMAT STUDNI BETONOWEJ DN 1000

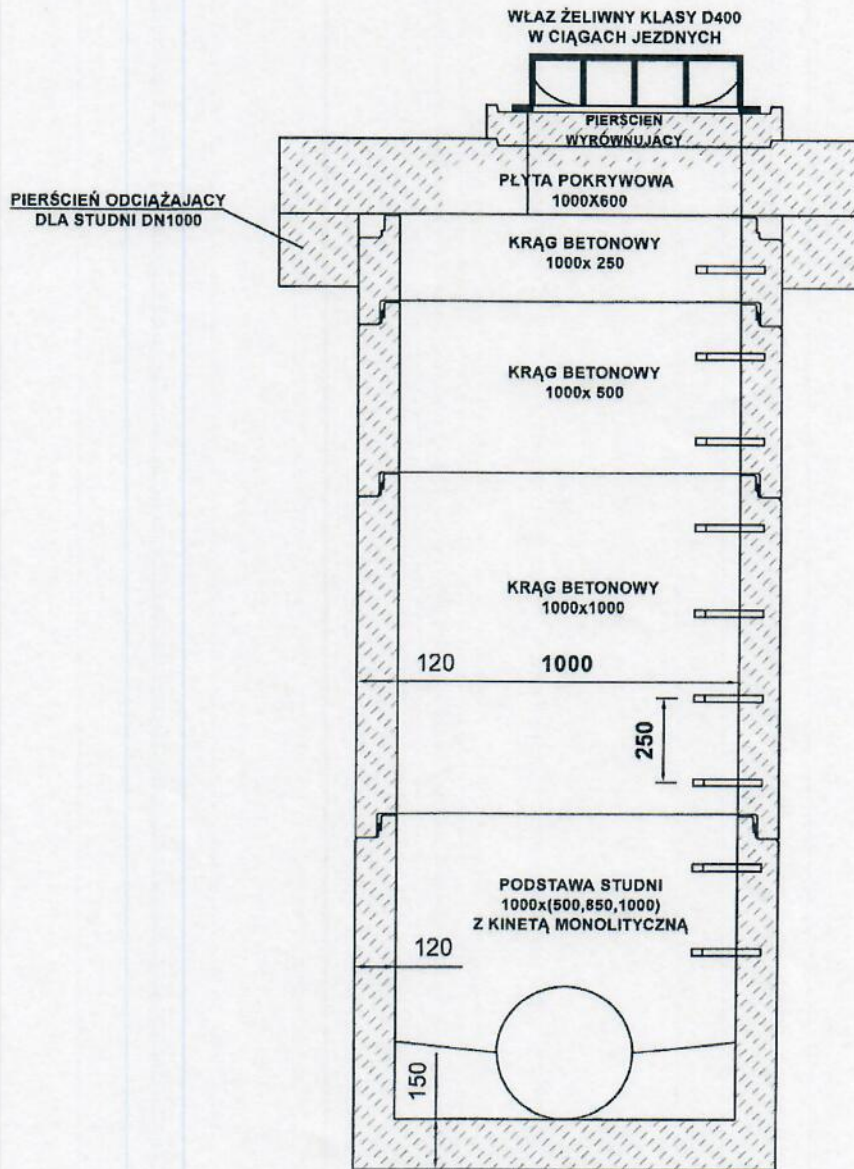

<p>FIRMA "BUD-KAR" Zbigniew Karwowski 18-200 Wysokie Mazowieckie, ul. Kopernika 2 tel. 502 646 144, e-mail: zbkawowski@poczta.onet.pl</p>		
<p>OBIEKT: Budowa przyłącza kanalizacji sanitarnej i przebudowa wewnętrznej sieci kanalizacji sanitarnej do budynków mieszkalnych wielorodzinnych przy ul. Długiej 57A i przy ul. Długiej 57; dz. nr 1402/27 18-200 Wysokie Mazowieckie</p>		
<p>TEMAT: Schemat studni betonowej Dn 1000</p>		
<p>WYSOKIE MAZOWIECKIE 11-12-2025 r.</p>		<p>NR RYSUNKU: 6</p>
<p>STRONA: 13</p>		
<p>NUMER UPRAWNIENI: Łom. 30/89</p>	<p>PROJEKTANT: mgr inż. Zbigniew Karwowski PDL/B0/1992/02</p>	<p>PODPIS: </p>

SPOSÓB UŁOŻENIA RURY KANALIZACJI SANITARNEJ W WYKOPIE

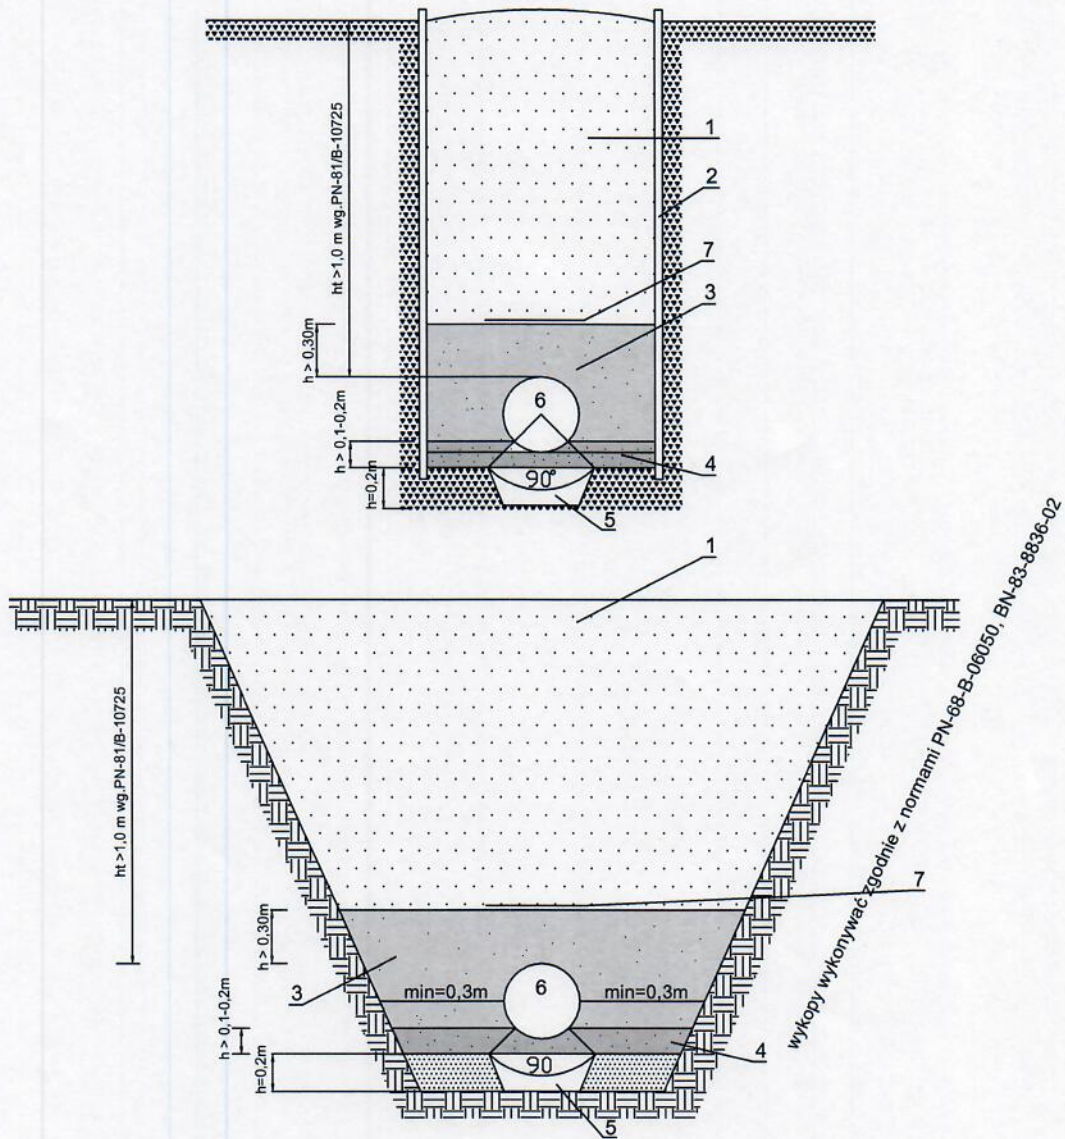

- 1 - wypełnienie
- 2 - ściana wykopu - szalunek klatkowy atestowany typ "WRONKI"
- 3 - wypełnienie wokół rury, piaskiem drobnym lub średnim na wysokość 30 cm nad rurociąg (w przypadku nie zachowania minimalnego przykrycia ks. wykonać docieplenie wg. opisu)
- 4 - podsypka, piasek drobnym lub średni gr. min 10 cm
- 5 - ewentualne wzmocnienie gruntu
- 6 - projektowany rurociąg, kanał

Uwaga! jeżeli grunty naturalne stanowią piaski drobne, średnie i grube o śr. zast. ziarna $2 > d > 0,05 \text{mm}$ nie zawierające kamieni nie stosuje się podsypki podsypkę kształtuje naturalne podłoże uformowane na kąt 90 stopni

Zasypkę i podsypkę rurociągu z rur PVC posadzić na 10cm podsypce z piasku i zasypać piaskiem do 30cm ponad górę rury z jednoczesnym zagęszczaniem. Nie używać do zasypywania wykopu urobku miejscowego w przypadku stwierdzenia w nim gruzu, kamieni, gruntu spoistego i organicznego

FIRMA "BUD-KAR" Zbigniew Karwowski 18-200 Wysokie Mazowieckie, ul. Kopernika 2 tel. 502 646 144, e-mail: zbkarwowski@poczta.onet.pl		
OBIEKT: Budowa przyłącza kanalizacji sanitarnej i przebudowa wewnętrznej sieci kanalizacji sanitarnej do budynków mieszkalnych wielorodzinnych przy ul. Długiej 57A i przy ul. Długiej 57; dz. nr 1402/27 18-200 Wysokie Mazowieckie		
TEMAT: Sposób ułożenia rury kanalizacji sanitarnej w wykopie		
WYSOKIE MAZOWIECKIE 11-12-2025 r.	NR RYSUNKU: 7	STRONA: 14
NUMER UPRAWNIENI: Łom. 30/89	PROJEKTANT: mgr inż. Zbigniew Karwowski PDL/B0/1992/02	mgr inż. Zbigniew Karwowski Upr. bud. nr Łom. 30/89