PROJEKT ZAGOSPODAROWANIA TERENU
PRZYŁĄCZE I WEWNĘTRZNA SIEĆ KANALIZACJI SANITARNEJ

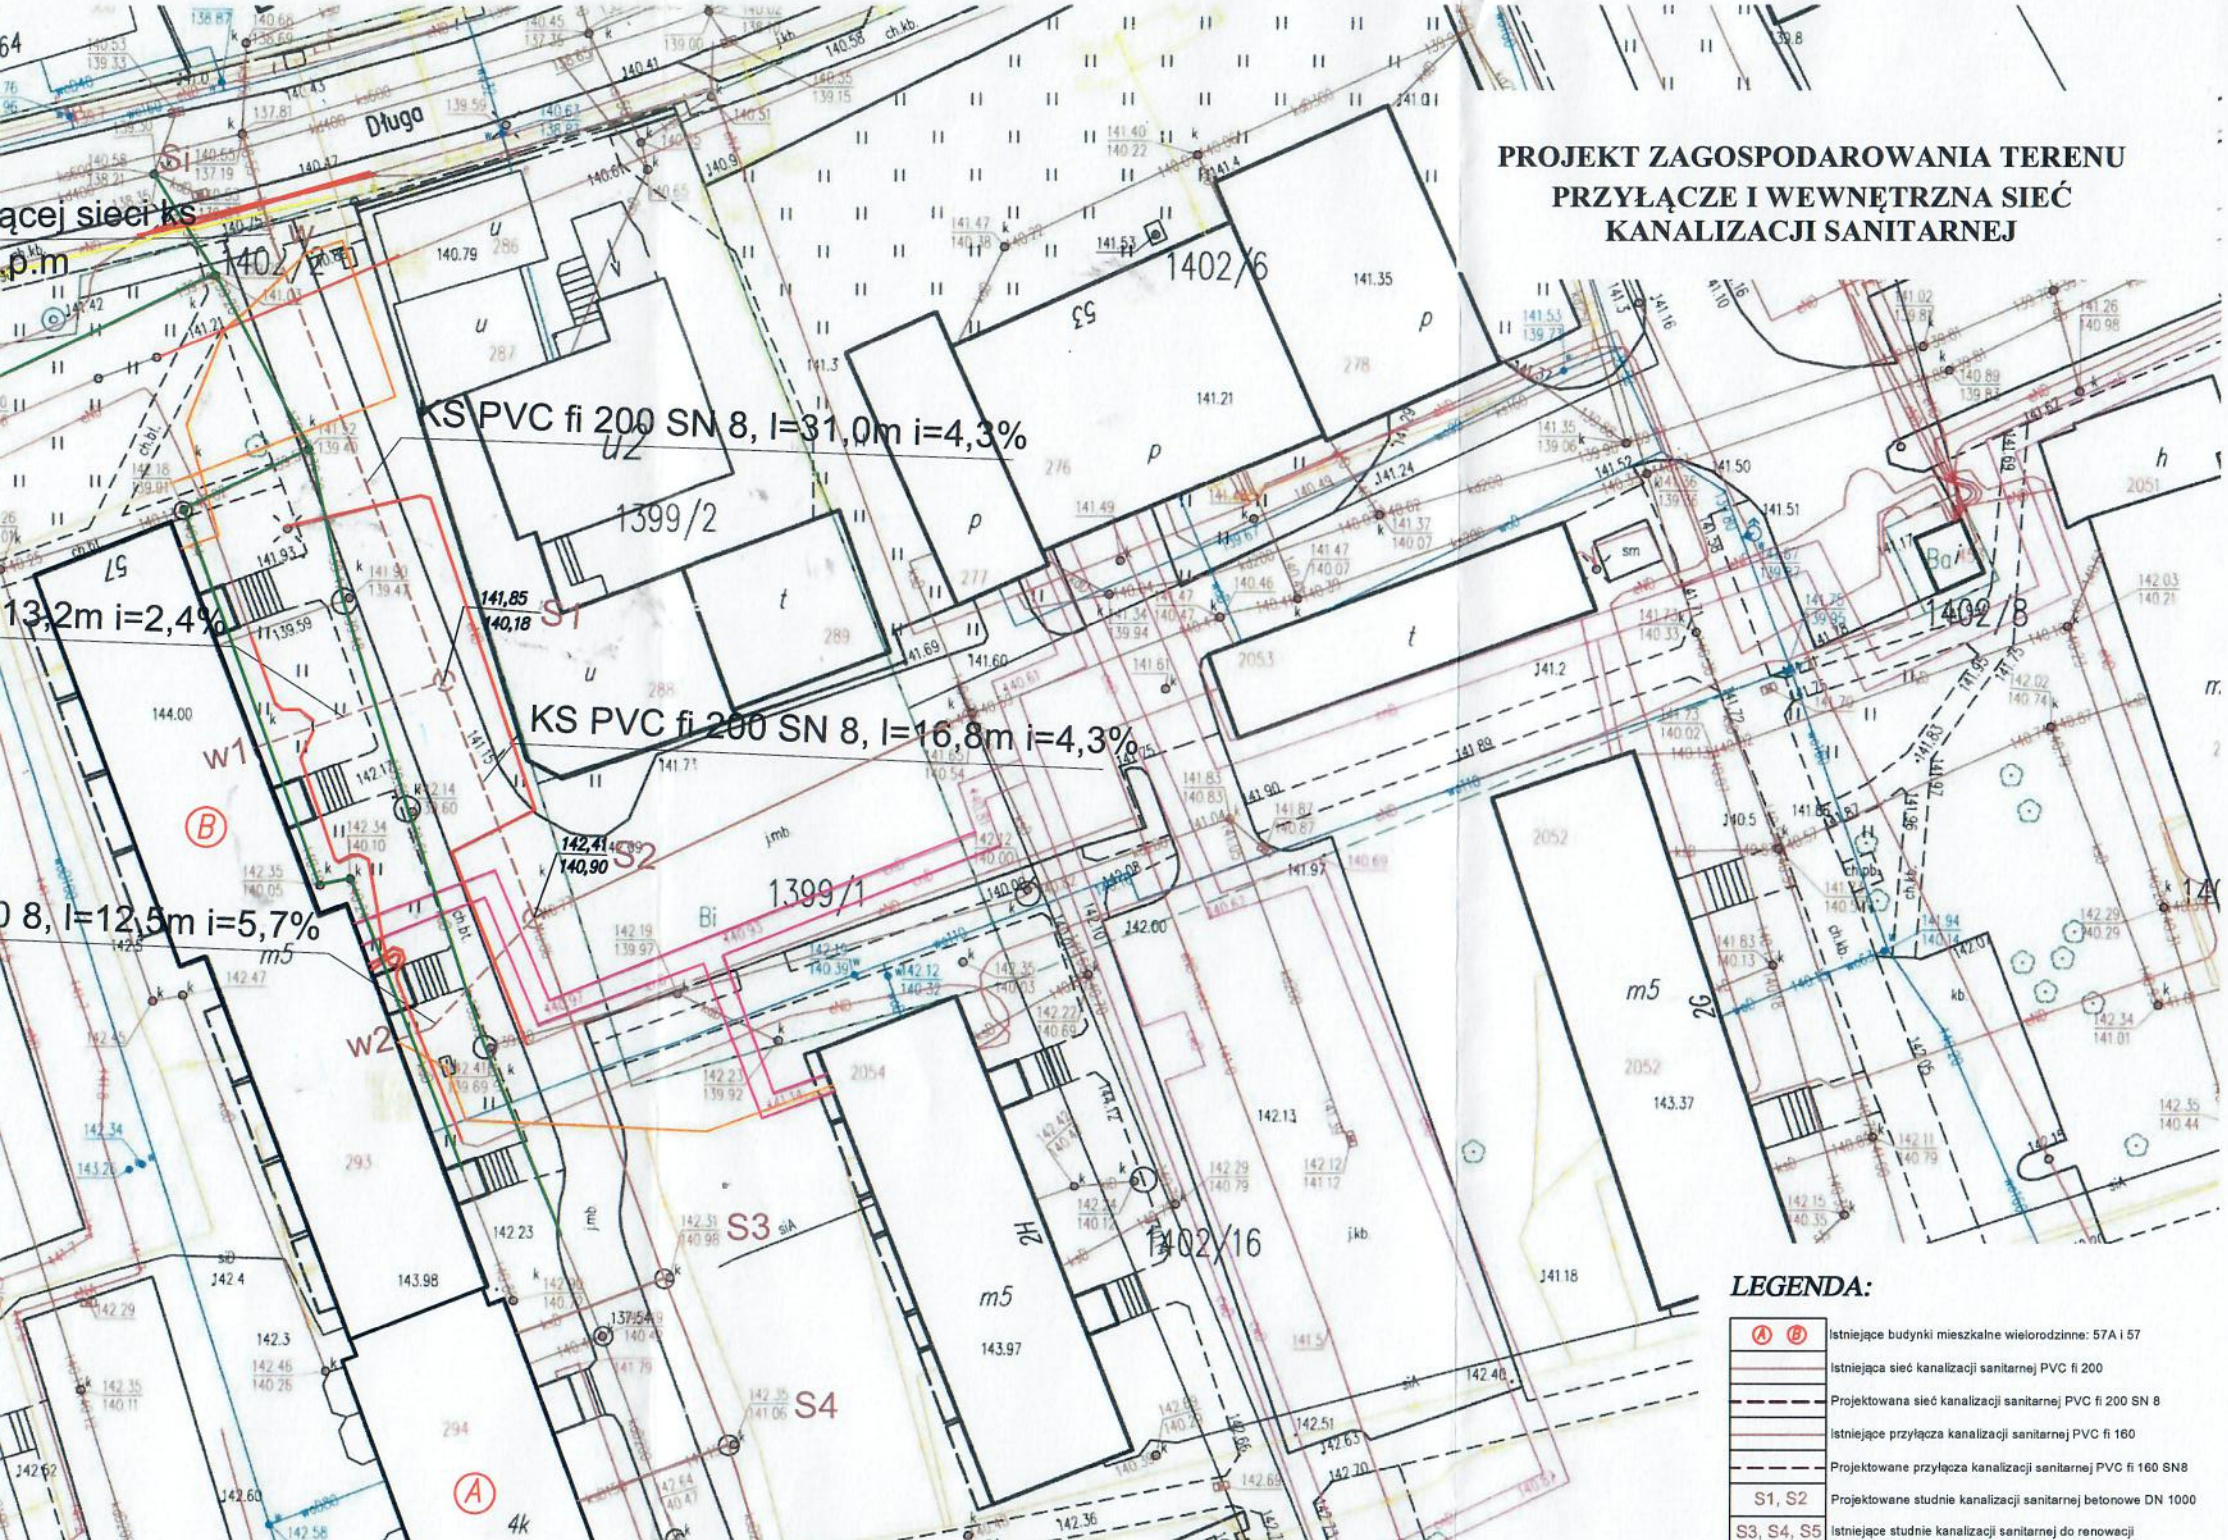

LEGENDA:

Ⓐ Ⓑ	Istniejące budynki mieszkalne wielorodzinne: 57A i 57
	Istniejąca sieć kanalizacji sanitarnej PVC fi 200
	Projektowana sieć kanalizacji sanitarnej PVC fi 200 SN 8
	Istniejące przyłącza kanalizacji sanitarnej PVC fi 160
	Projektowane przyłącza kanalizacji sanitarnej PVC fi 160 SN8
S1, S2	Projektowane studnie kanalizacji sanitarnej betonowe DN 1000
S3, S4, S5	Istniejące studnie kanalizacji sanitarnej do renowacji