

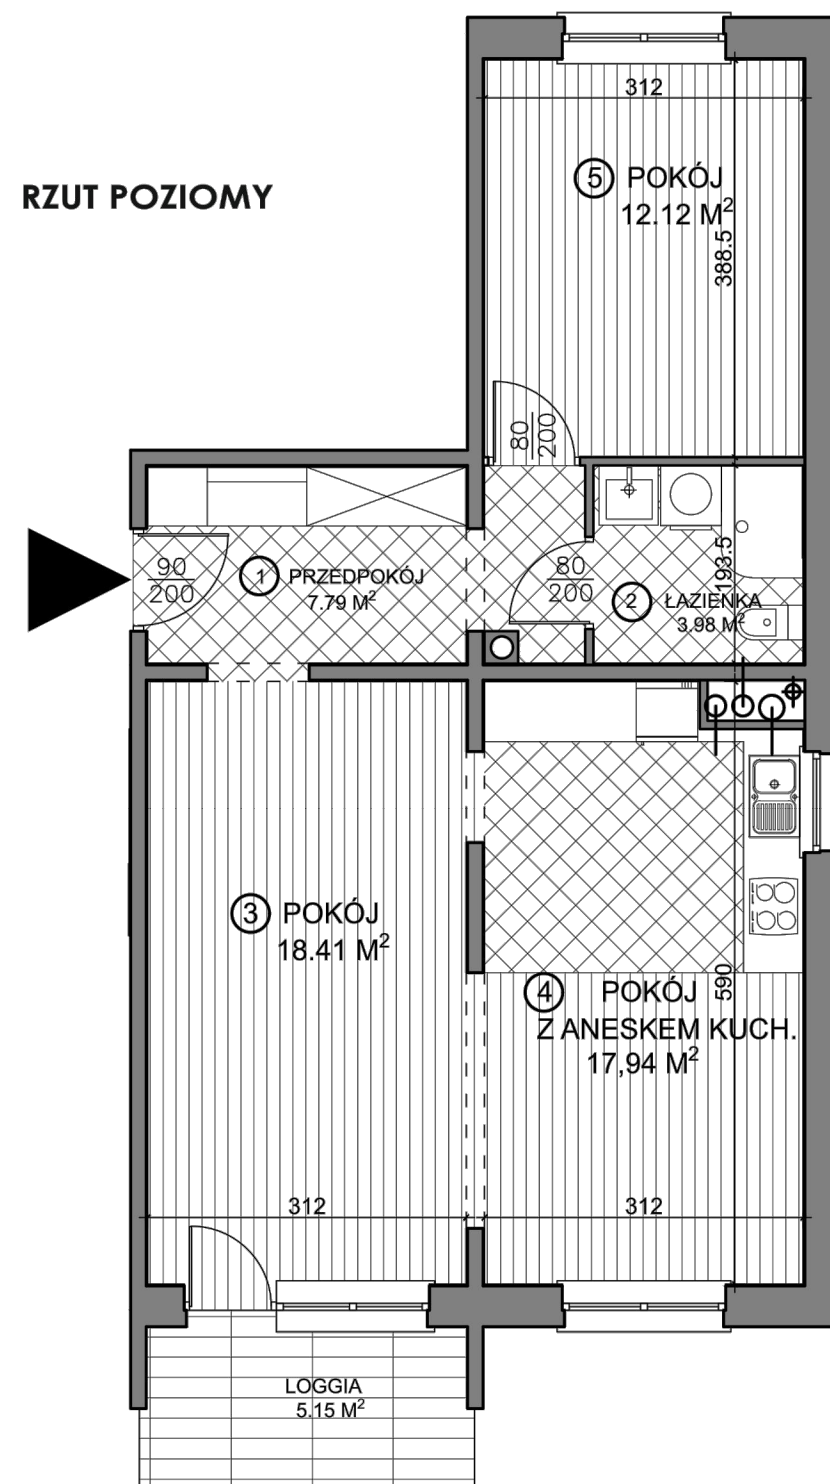
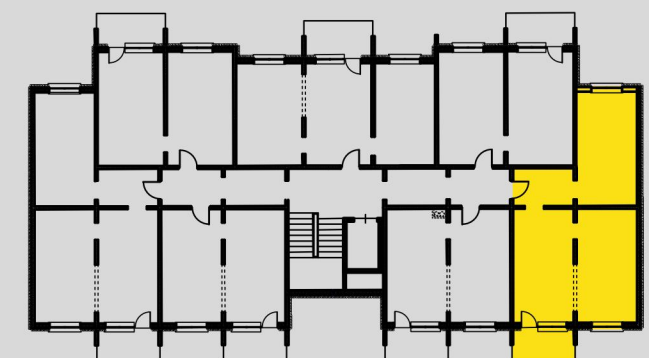


# SPÓŁDZIELNIA MIESZKANIOWA w WYSOKIEM MAZOWIECKIEM

ADRES INWESTYCJI  
OSIEDLE przy STADIONIE

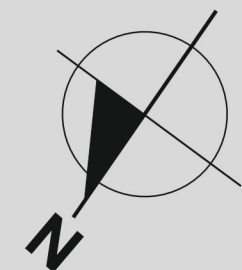

**PRZYKŁADOWA  
ARANŻACJA WNĘTRZA**

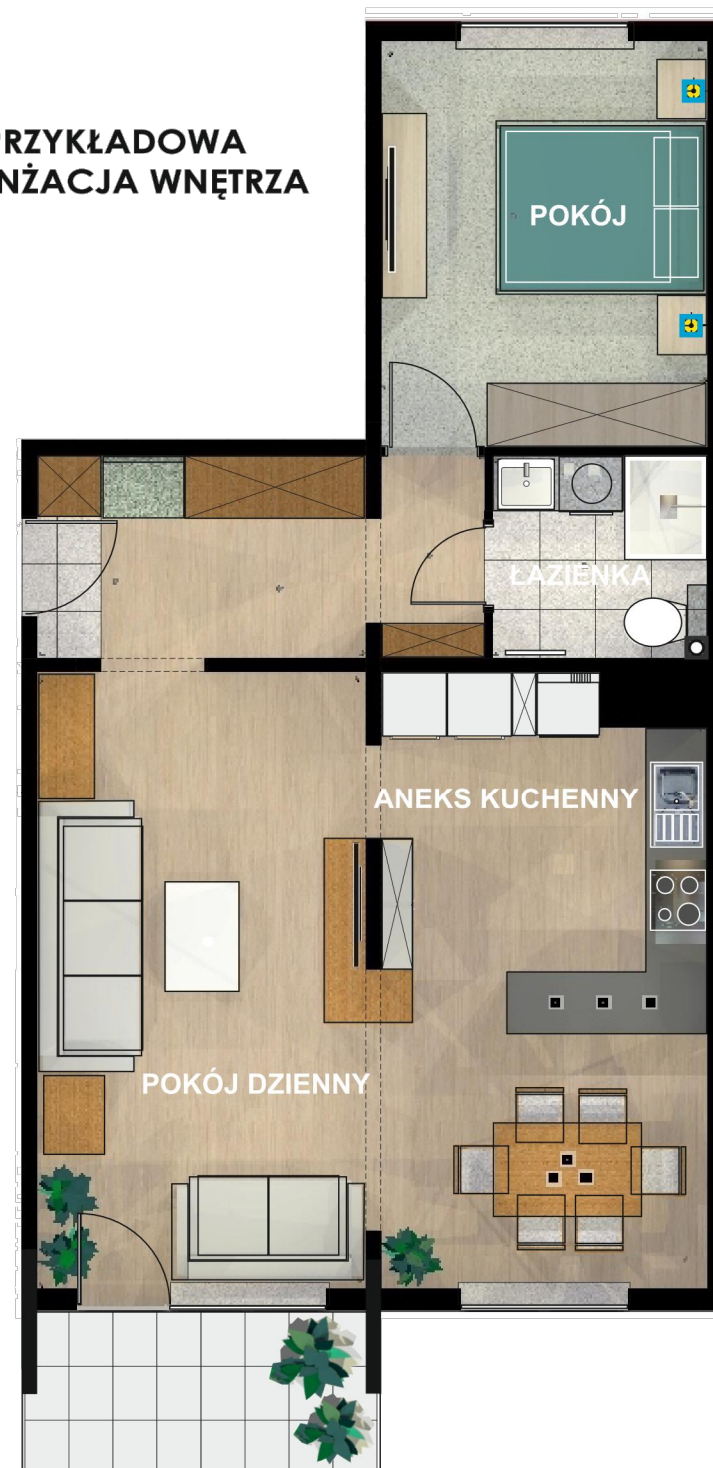

**MIESZKANIE M4 NR 6 (13, 20, 27, 34, 41)**

POWIERZCHNIA UŻYTKOWA - 60,24 m<sup>2</sup>

POWIERZCHNIA MIESZKALNA - 48,47 m<sup>2</sup>

LOGGIA - 5,15 m<sup>2</sup>