



A 143.92
 141.80
 L=13.6m
 Ø200 PVC
 i=1%


1 144.40
 142.52
 141.94

2 144.42
 142.73

3 144.46
 142.80

4 144.50
 143.13

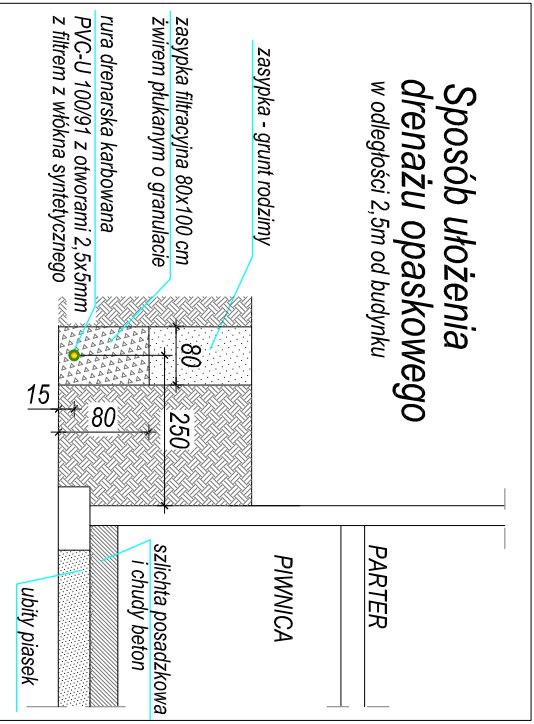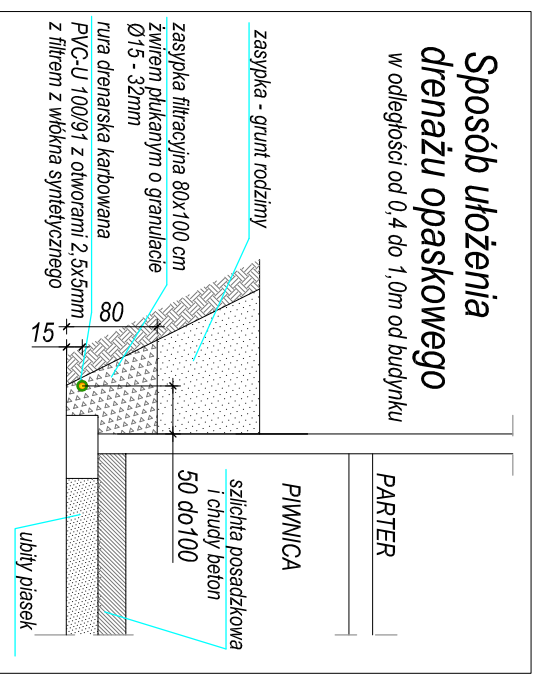

 DOBRY PROJEKT		GRAZYNA SIEMIONCZYK tel. 65 653 76 14 gsemionc@op.pl
15-724 Białystok ul. Mazowiecka 20, lok. 109		NIP: 542-193-35-09 NREGON 200207948
OBIEKT Budowa przyłącza kanalizacji deszczowej i drenażu na potrzeby budynku mieszkalnego przy ul. Ludowej 17B w Wyszehem Mazowieckiem, dz. nr 1511/9, 1511/16		
NAZWA RYSUNKU RZUT FUNDAMENTÓW BUDYNKU ORAZ SPOSÓB UŁOŻENIA DRENAŻU		
skala: 1:100 data: MAJ 2016	skala: 1:300 data: 3	PROJEKT BUDOWLANY
autor projektu mgr inż. GRAZYNA SIEMIONCZYK BI-21803 PULIS/134701		PROJEKT BUDOWLANY
sprawdzający BI-17890 PULIS/134601		PROJEKT BUDOWLANY