

## Elewacja POŁUDNIOWO-ZACHODNIA

### LEGENDA:

KOLORY tynków wg palety BOLIX:

- brązowy, 18A
- kremowy, 01A
- ciemny krem, 04G
- żółty, 05E

### LEGENDA:


KOLORY tynków wg palety CAPAROL:

- brązowy, Havana 0
- kremowy, Mais 18
- ciemny krem, Mais 16
- żółty, Mais 14

- likwidacja istniejącej blachy na elewacjach szczytowych oraz istniejącego docieplenia.

### UWAGA:

- Przed rozpoczęciem robót wszystkie wymiary sprawdzić w naturze.
- Wszelkie zmiany w kolorystyce tynków, farb i detali należy uzgodnić z projektantem.

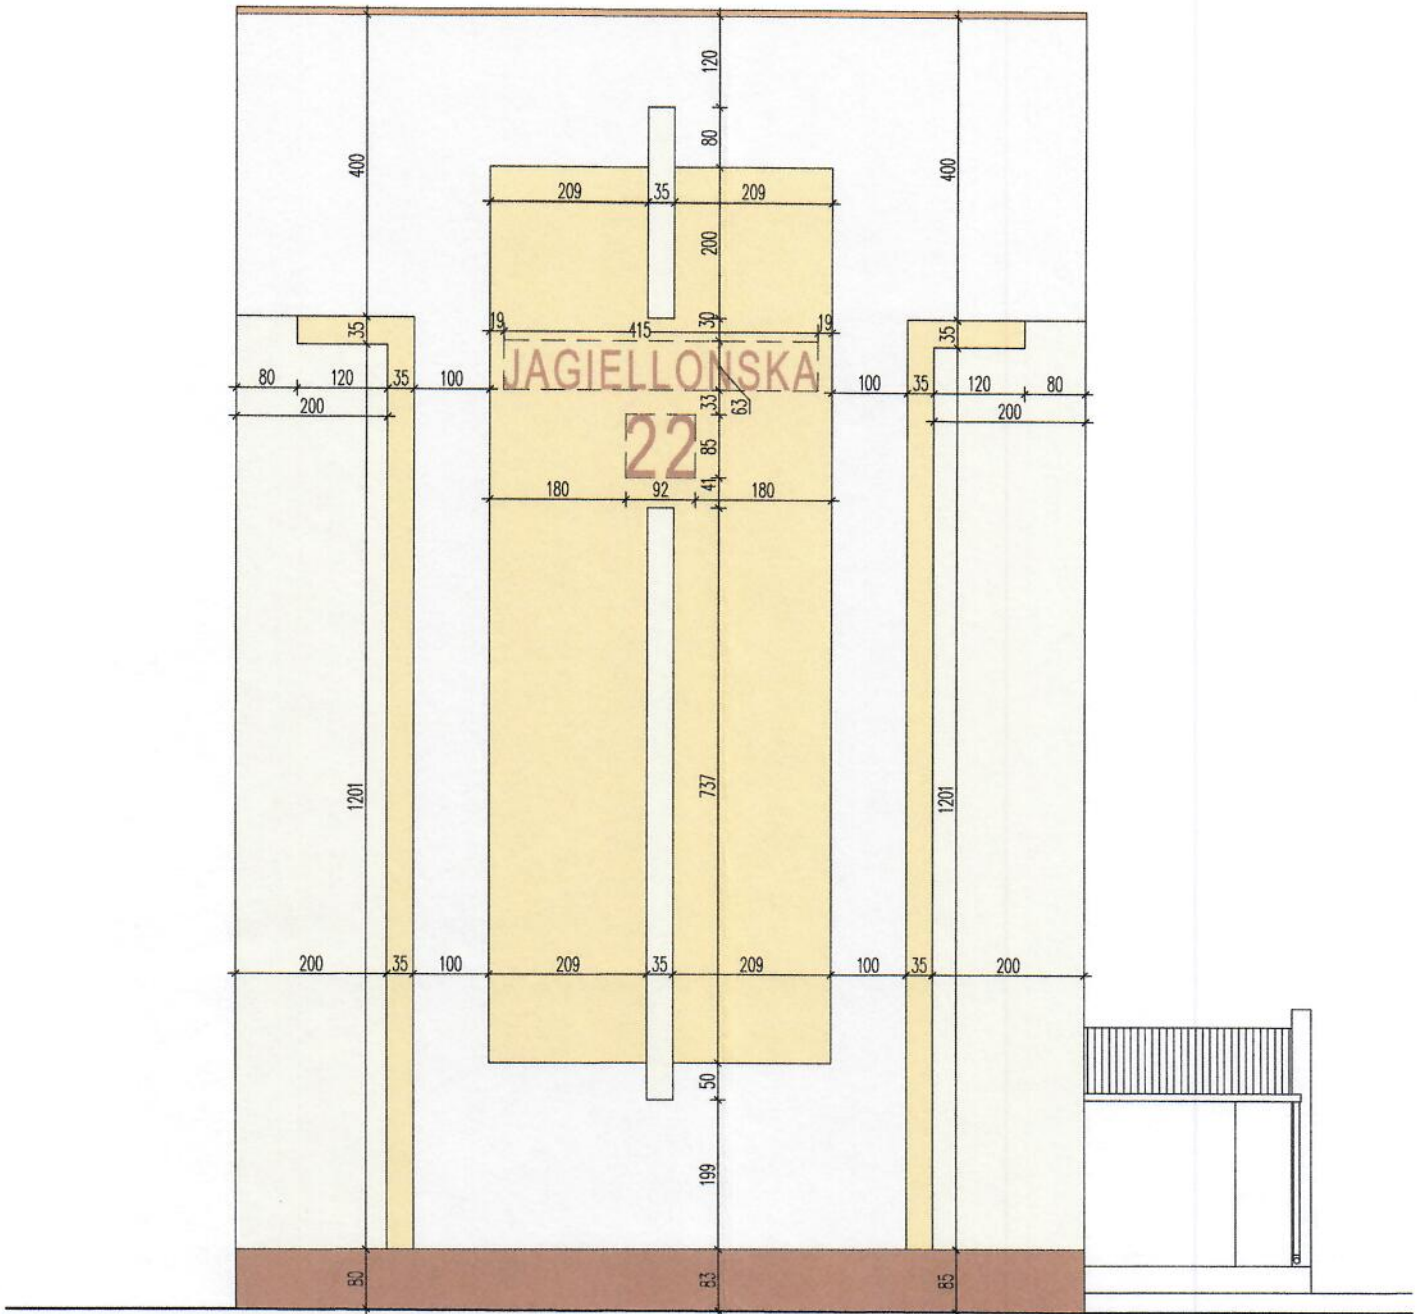

Elewacja PÓŁNOCNO-WSCHODNIA

LEGENDA:

KOLORY tynków wg palety ATLAS:

- brązowy, SAH 0427
- kremowy, SAH 0001
- ciemny krem, SAH 0006
- żółty, SAH 0019

- obróbka blacharska, kolor brązowy, RAL 8002

PROJEKT BUDOWLANY DOCIEPLENIA BUDYNKU MIESZKALNEGO WIELORODZINNEGO		
INWESTOR	Spółdzielnia Mieszkaniowa Jagiellońska 24 18-200 Wysokie Mazowieckie	RYSUNEK NR 2
OBIEKT	Jagiellońska 22 18-200 Wysokie Mazowieckie działka nr 1495/16	
ELEWACJE - PROJEKT		1:100
PROJEKTANCI	AUTOR: mgr inż. arch. Jolanta Kotowska upr. nr 28/PDOKK/2018	DATA I PODPIS <i>J. Kotowska</i> 01.09.2021r
	KONSTRUKCJA: inż. Danuta Rudnicka upr. nr Bł./112/88	DATA I PODPIS <i>[Signature]</i> 01.09.2021r