


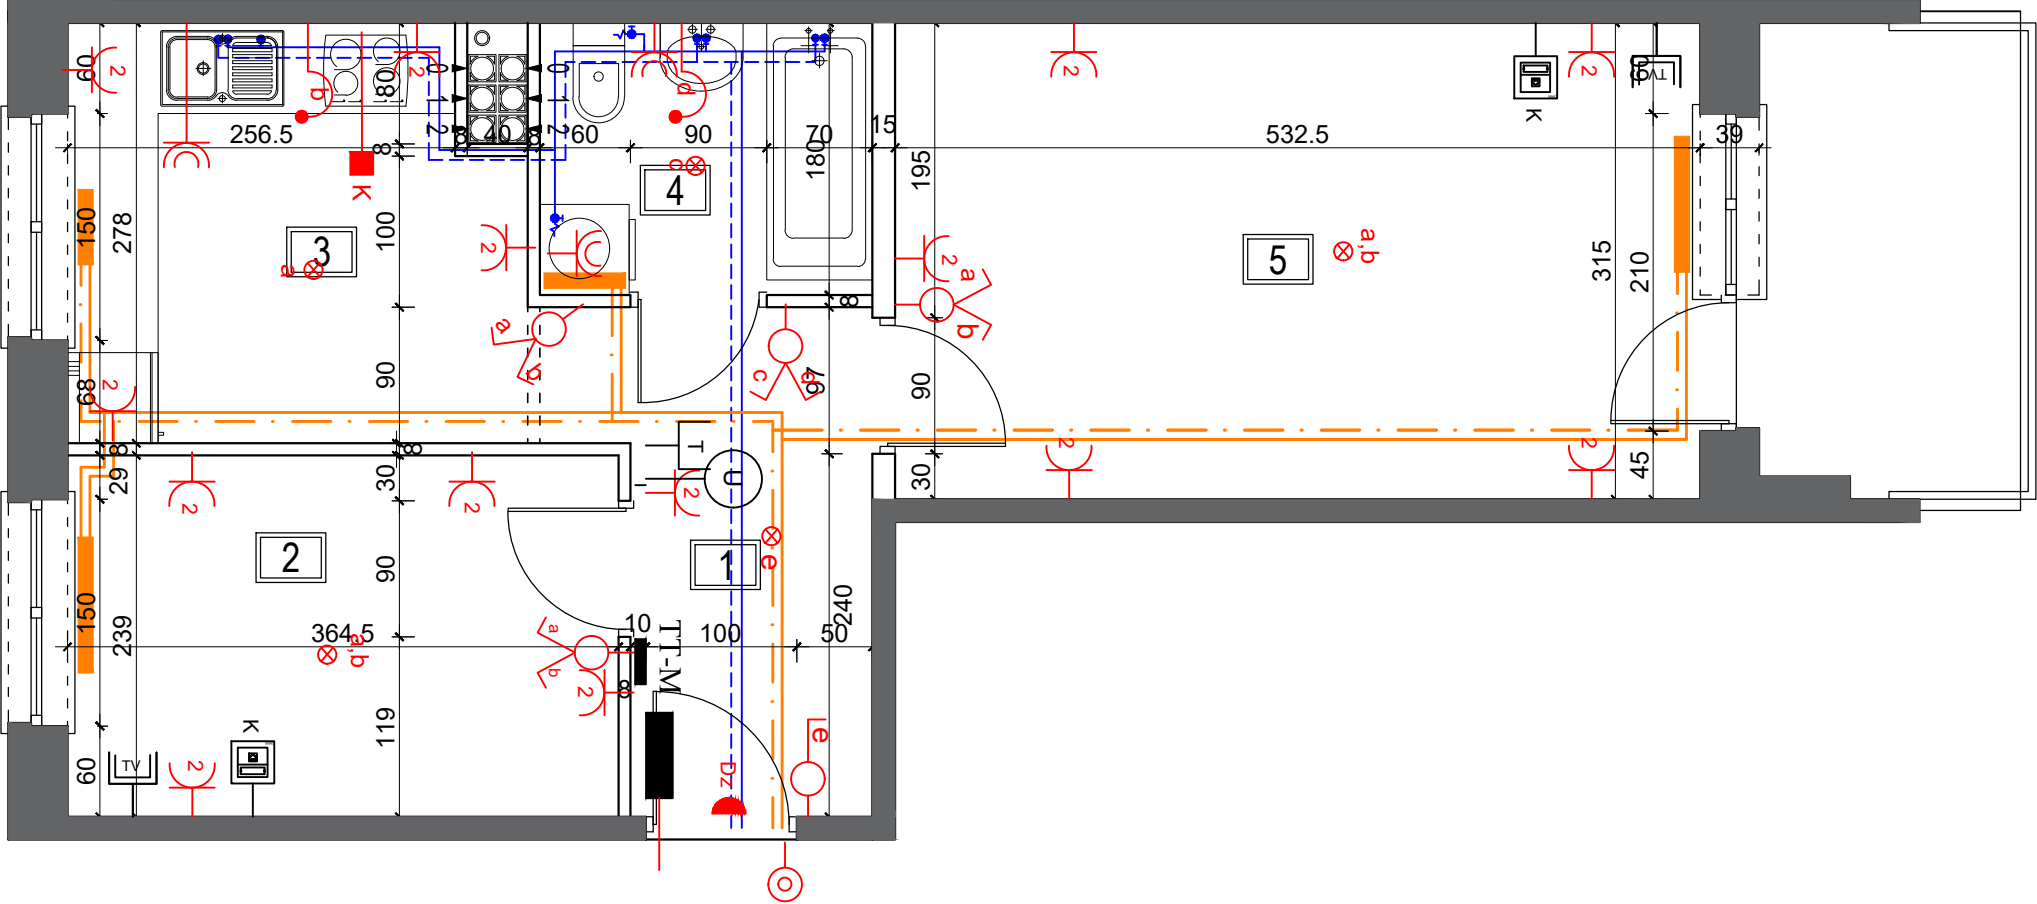


LEGENDA					
	ŁĄCZNIK ŚWIECZNIKOWY		UNIFON DOMOFONU		TABLICA TECHNICZNA MIESZKANIOWA P/T
	ŁĄCZNIK POJEDYŃCZY P/T		K- WPUS KUCHENKI ELEKTRYCZNEJ		GNIAZDO KOMPUTEROWE POJ. RJ-45 KAT 5E P/T
	PRZYCISK ZWIERNY P/T DZWONEK		WPUSZ OPRAWY OŚWIETLENIA ŚCIENNEGO		GNIAZDO KOŃCOWE RTV-SAT P/T
	GNIAZDO POJEDYŃCZE IP44 P/T		UNIFON DOMOFONU		GNIAZDO TELEFONU- POJ. RJ-45 KAT. 5E P/T
	GNIAZDO WTYCZKOWE PODWÓJNE P/T		GNIAZDO RTV		PRZEWODY INSTALACJI GRZEWCZEJ
	DZWONEK ELEKTRYCZNY 230V		TABLICA MIESZKANIOWA NASCIENNA		PRZEWODY INSTALACJI WODOCIĄGOWEJ



INWESTOR

Spółdzielnia Mieszkaniowa
w Wysokim Mazowieckiem
18-200 Wysokie Mazowieckie ul. Jagiellońska 24

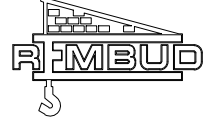



GENERALNY WYKONAWCA

Zakład Remontowo Budowlany "REMBUD"
Strzelczuk sp.j.
18-300 Zambrów ul. Białostocka 39/32
tel: 86 271 65 20

OSIEDLE MIESZKANIOWE
UL. LUDOWA 18-200 WYSOKIE MAZOWIECKIE

BUDYNEK MIESZKALNY WIELORODZINNY

B1

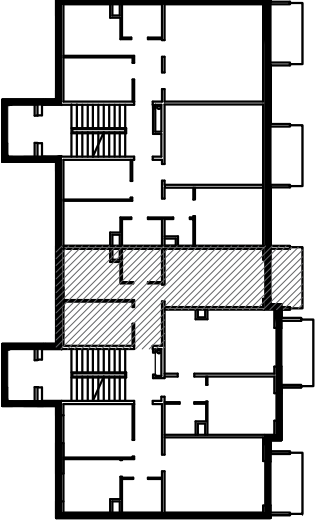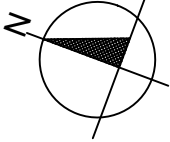

LOKAL MIESZKALNY 2 POKOJOWY

KONDYGNACJA

PIĘTRO I

MIESZKANIE NUMER

12

ZESTAWIENIE POWIERZCHNI LOKALU MIESZKALNEGO

1. Przedpokój
2. Pokój
3. Kuchnia
4. Łazienka
5. Pokój

5,9 m²
8,7 m²
7,9 m²
4,0 m²
16,8 m²

POWIERZCHNIA UŻYTKOWA
POWIERZCHNIA MIESZKALNA
POWIERZCHNIA KOMÓRKI LOKATORSKIEJ
POWIERZCHNIA BALKONU

43,3 m²
25,5 m²
1,8 m²
5,5 m²

UWAGA!

KARTA KATALOGOWA STANOWI ZAŁĄCZNIK DO UMOWY