


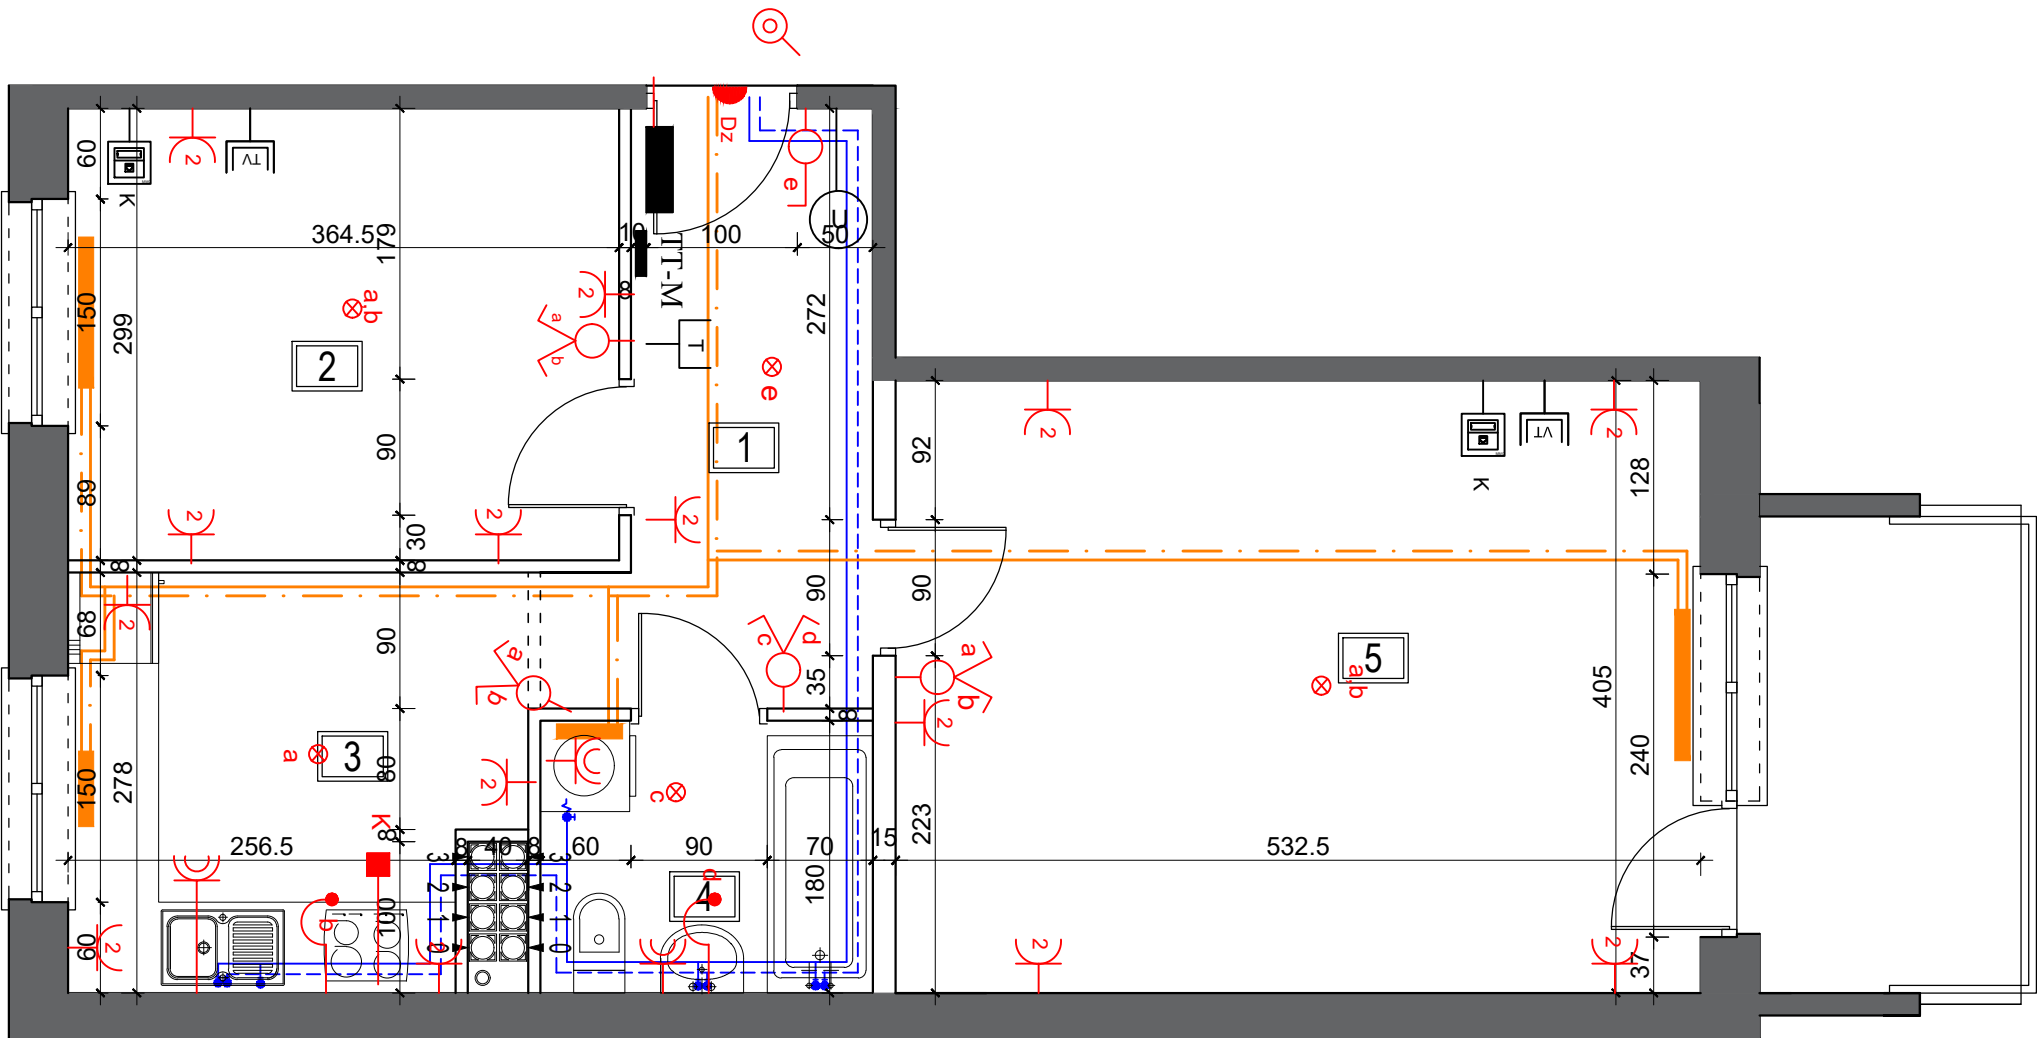


LEGENDA					
	ŁĄCZNIK ŚWIECZNIKOWY		UNIFON DOMOFONU		TABLICA TECHNICZNA MIESZKANIOWA P/T
	ŁĄCZNIK POJEDYŃCZY P/T		K- WPUS KUCHENKI ELEKTRYCZNEJ		GNIAZDO KOMPUTEROWE POJ. RJ-45 KAT 5E P/T
	PRZYCISK ZWIERNY P/T DZWONEK		WPUSZT OPRAWY OŚWIETLENIA ŚCIENNEGO		GNIAZDO KOŃCOWE RTV-SAT P/T
	GNIAZDO POJEDYŃCZE IP44 P/T		UNIFON DOMOFONU		GNIAZDO TELEFONU- POJ. RJ-45 KAT. 5E P/T
	GNIAZDO WTYCZKOWE PODWÓJNE P/T		GNIAZDO RTV		PRZEWODY INSTALACJI GRZEWOCZEJ
	DZWONEK ELEKTRYCZNY 230V		TABLICA MIESZKANIOWA NASCIENNA		PRZEWODY INSTALACJI WODOCIĄGOWEJ



INWESTOR

Spółdzielnia Mieszkaniowa
w Wysokim Mazowieckiem
18-200 Wysokie Mazowieckie ul. Jagiellońska 24

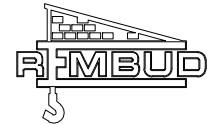



GENERALNY WYKONAWCA

Zakład Remontowo Budowlany "REMBUD"
Strzelczuk sp.j.
18-300 Zambrów ul. Białostocka 39/32
tel: 86 271 65 20

OSIEDLE MIESZKANIOWE
UL. LUDOWA 18-200 WYSOKIE MAZOWIECKIE

BUDYNEK MIESZKALNY WIELORODZINNY

B1

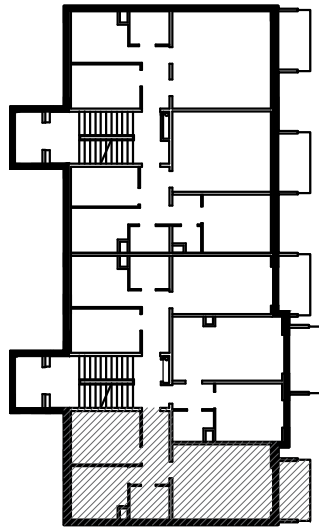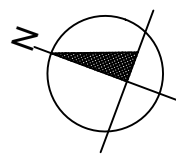

LOKAL MIESZKALNY 2 POKOJOWY

KONDYGNACJA

PIĘTRO II

MIESZKANIE NUMER

17

ZESTAWIENIE POWIERZCHNI LOKALU MIESZKALNEGO

1. Przedpokój	6,9 m ²
2. Pokój	10,9 m ²
3. Kuchnia	7,9 m ²
4. Łazienka	4,0 m ²
5. Pokój	21,6 m ²

POWIERZCHNIA UŻYTKOWA

51,3 m²

POWIERZCHNIA MIESZKALNA

32,5 m²

POWIERZCHNIA KOMÓRKI LOKATORSKIEJ

2,2 m²

POWIERZCHNIA BALKONU

5,6 m²

UWAGA!

KARTA KATALOGOWA STANOWI ZAŁĄCZNIK DO UMOWY