


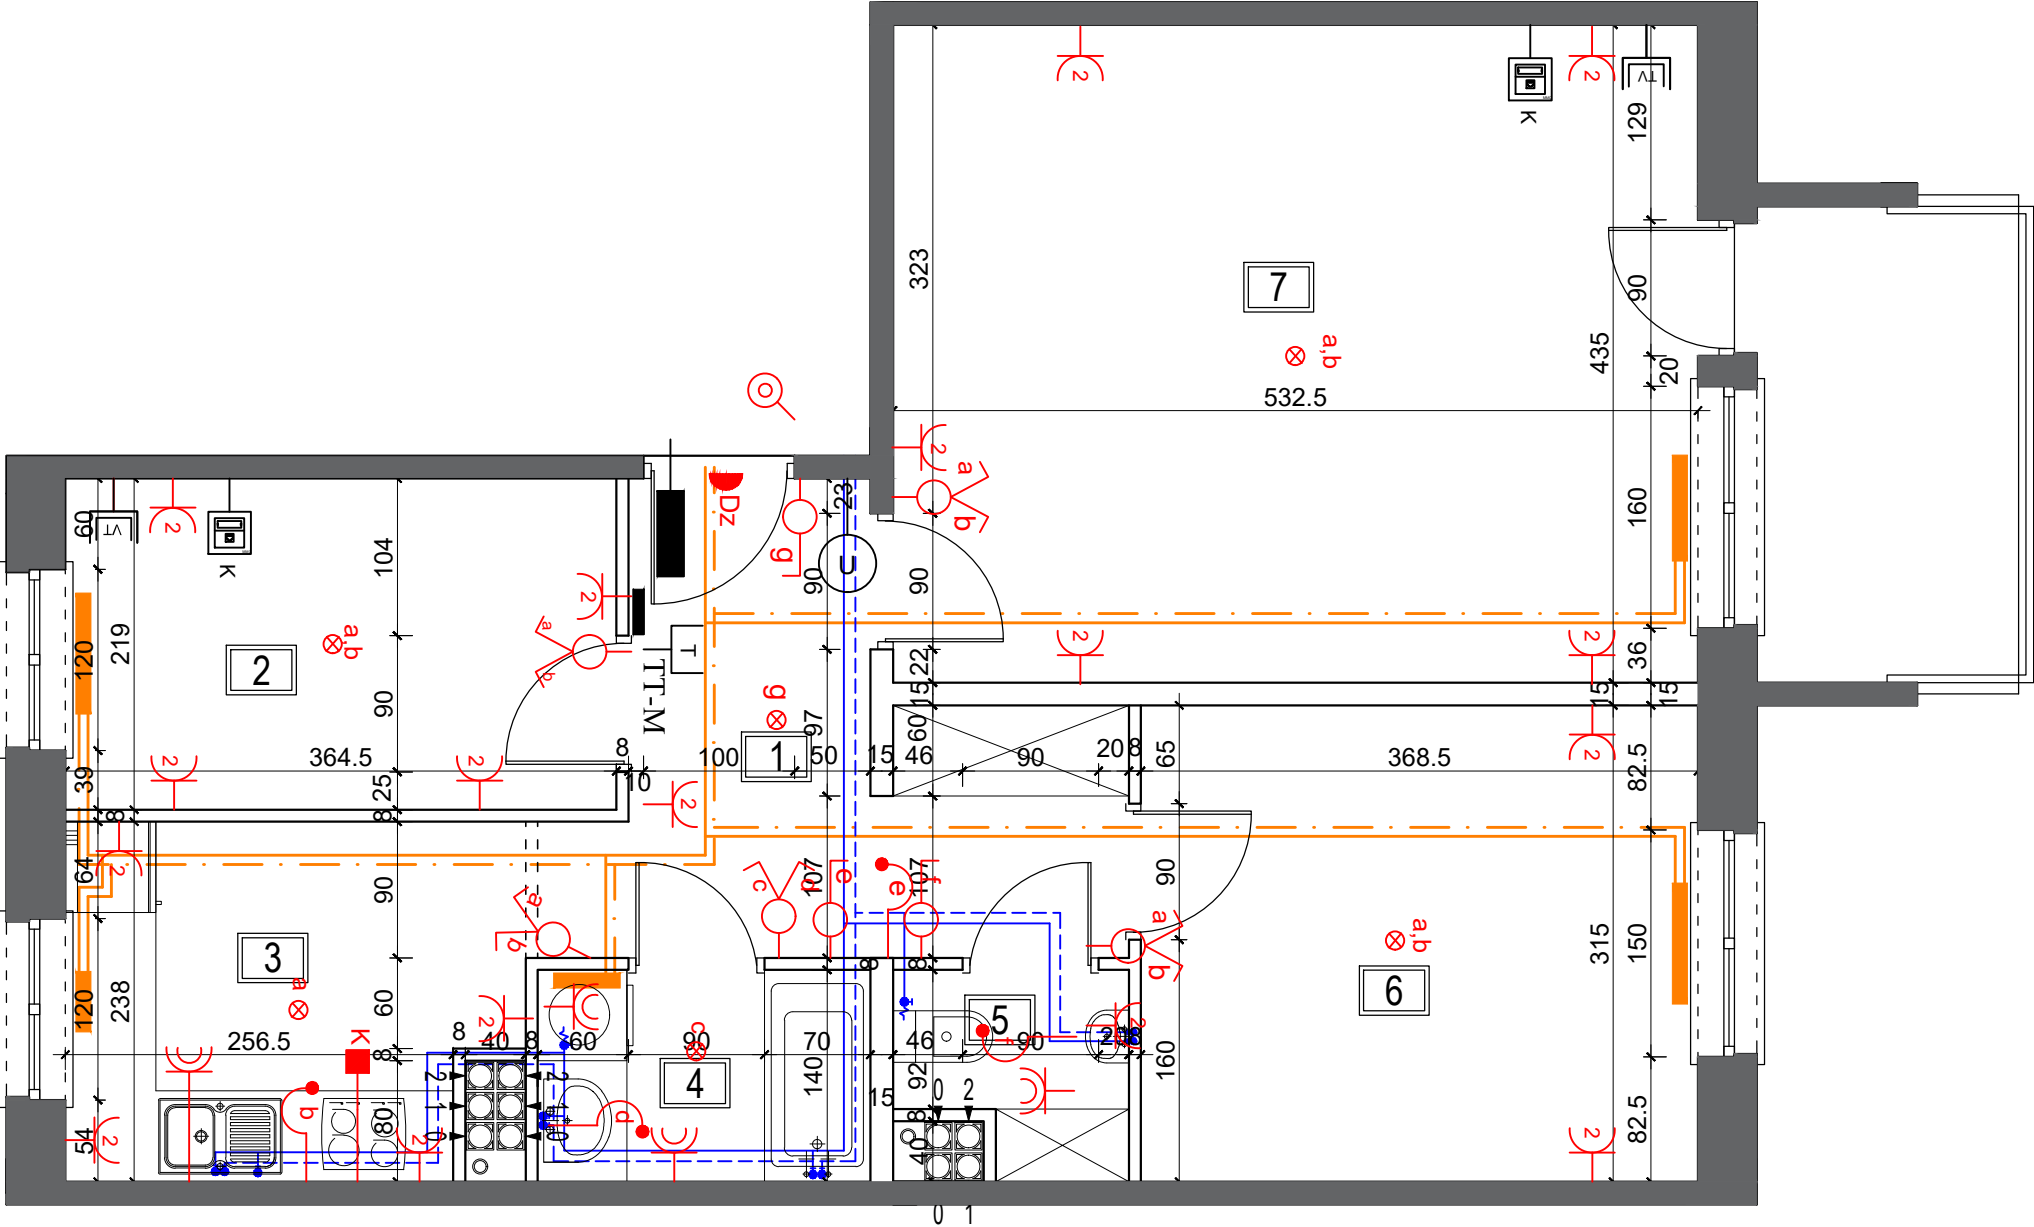

LEGENDA					
	ŁĄCZNIK ŚWIECZNIKOWY		UNIFON DOMOFONU		TABLICA TECHNICZNA MIESZKANIOWA P/T
	ŁĄCZNIK POJEDYŃCZY P/T		K- WPUS KUCHENKI ELEKTRYCZNEJ		GNIAZDO KOMPUTEROWE POJ. RJ-45 KAT 5E P/T
	PRZYCISK ZWIERNY P/T DZWONEK		WPUSC OPRAWY OŚWIETLENIA ŚCIENNEGO		GNIAZDO KOŃCOWE RTV-SAT P/T
	GNIAZDO POJEDYŃCZE IP44 P/T		UNIFON DOMOFONU		GNIAZDO TELEFONU- POJ. RJ-45 KAT. 5E P/T
	GNIAZDO WTYCZKOWE PODWÓJNE P/T		GNIAZDO RTV		PRZEWODY INSTALACJI GRZEWCZEJ
	DZWONEK ELEKTRYCZNY 230V		TABLICA MIESZKANIOWA NASCIENNA		PRZEWODY INSTALACJI WODOCIĄGOWEJ

INWESTOR
Spółdzielnia Mieszkaniowa
w Wysokiem Mazowieckiem
18-200 Wysokie Mazowieckie ul. Jagiellońska 24

GENERALNY WYKONAWCA
Zakład Remontowo Budowlany "REMBUD"
Strzelczuk sp.j.
18-300 Zambrów ul. Białostocka 39/32
tel: 86 271 65 20

OSIEDLE MIESZKANIOWE
UL. LUDOWA 18-200 WYSOKIE MAZOWIECKIE

BUDYNEK MIESZKALNY WIELORODZINNY

B1

LOKAL MIESZKALNY 3 POKOJOWY

KONDYGNACJA

PIĘTRO I

MIESZKANIE NUMER

4

ZESTAWIENIE POWIERZCHNI LOKALU MIESZKALNEGO

1. Przedpokój

2. Pokój

3. Kuchnia

4. Łazienka

5. Wc

6. Pokój

7 Pokój

8,4 m²

8,0 m²

6,6 m²

3,0 m²

1,8 m²

11,6 m²

23,2 m²

POWIERZCHNIA UŻYTKOWA

POWIERZCHNIA MIESZKALNA

POWIERZCHNIA KOMÓRKI LOKATORSKIEJ

POWIERZCHNIA BALKONU

62,6 m²

42,8 m²

2,5 m²

5,6 m²

UWAGA!

KARTA KATALOGOWA STANOWI ZAŁĄCZNIK DO UMOWY